


**Схема расположения границ публичного сервитута
для эксплуатации объекта
ВЛ 10 кВ от опоры №34/29 ВЛ 10 кВ №4 ПС Волошинская
(наименование объекта)
План границ объекта**

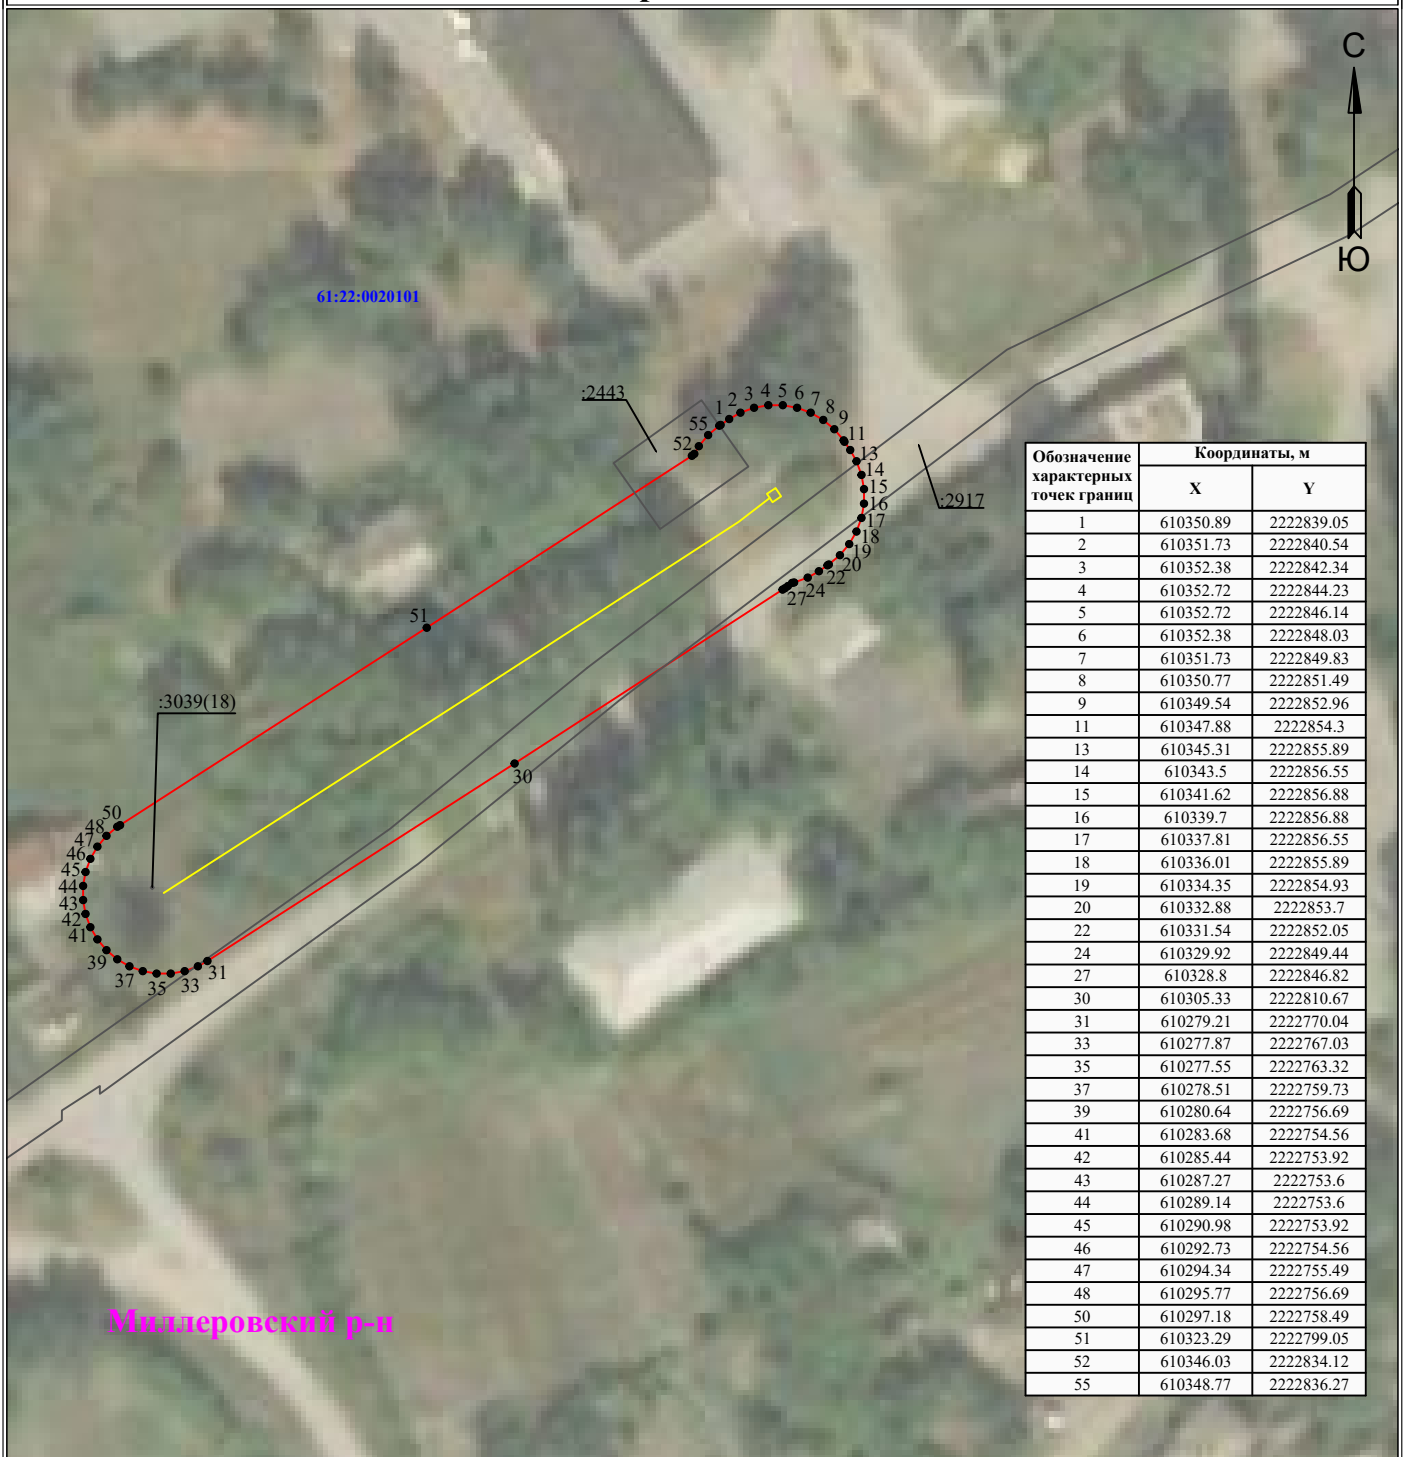

Используемые условные знаки и обозначения:

Масштаб 1:1000

	- обозначение характерной точки границы устанавливаемого публичного сервитута
	- границы земельных участков, попадающих в зону публичного сервитута
	- граница кадастрового квартала
	- номер кадастрового квартала
	- ось линии

	- кадастровый номер ЗУ
	- граница устанавливаемого публичного сервитута
	- наименование населенного пункта